


**MIEJSOWY PLAN ZAGOSPODAROWANIA PRZESTRZENNEGO
MAPA ZASADNICZA**
GMINY WRONKI WE WSI POPOWO

SKALA 1 : 3000
0 50 100 m



ZAŁĄCZNIK NR 1
DO UCHWAŁY NR XV/133/2012
RADY MIASTA I GMINY WRONKI
Z DNIA 25.01.2012 r.

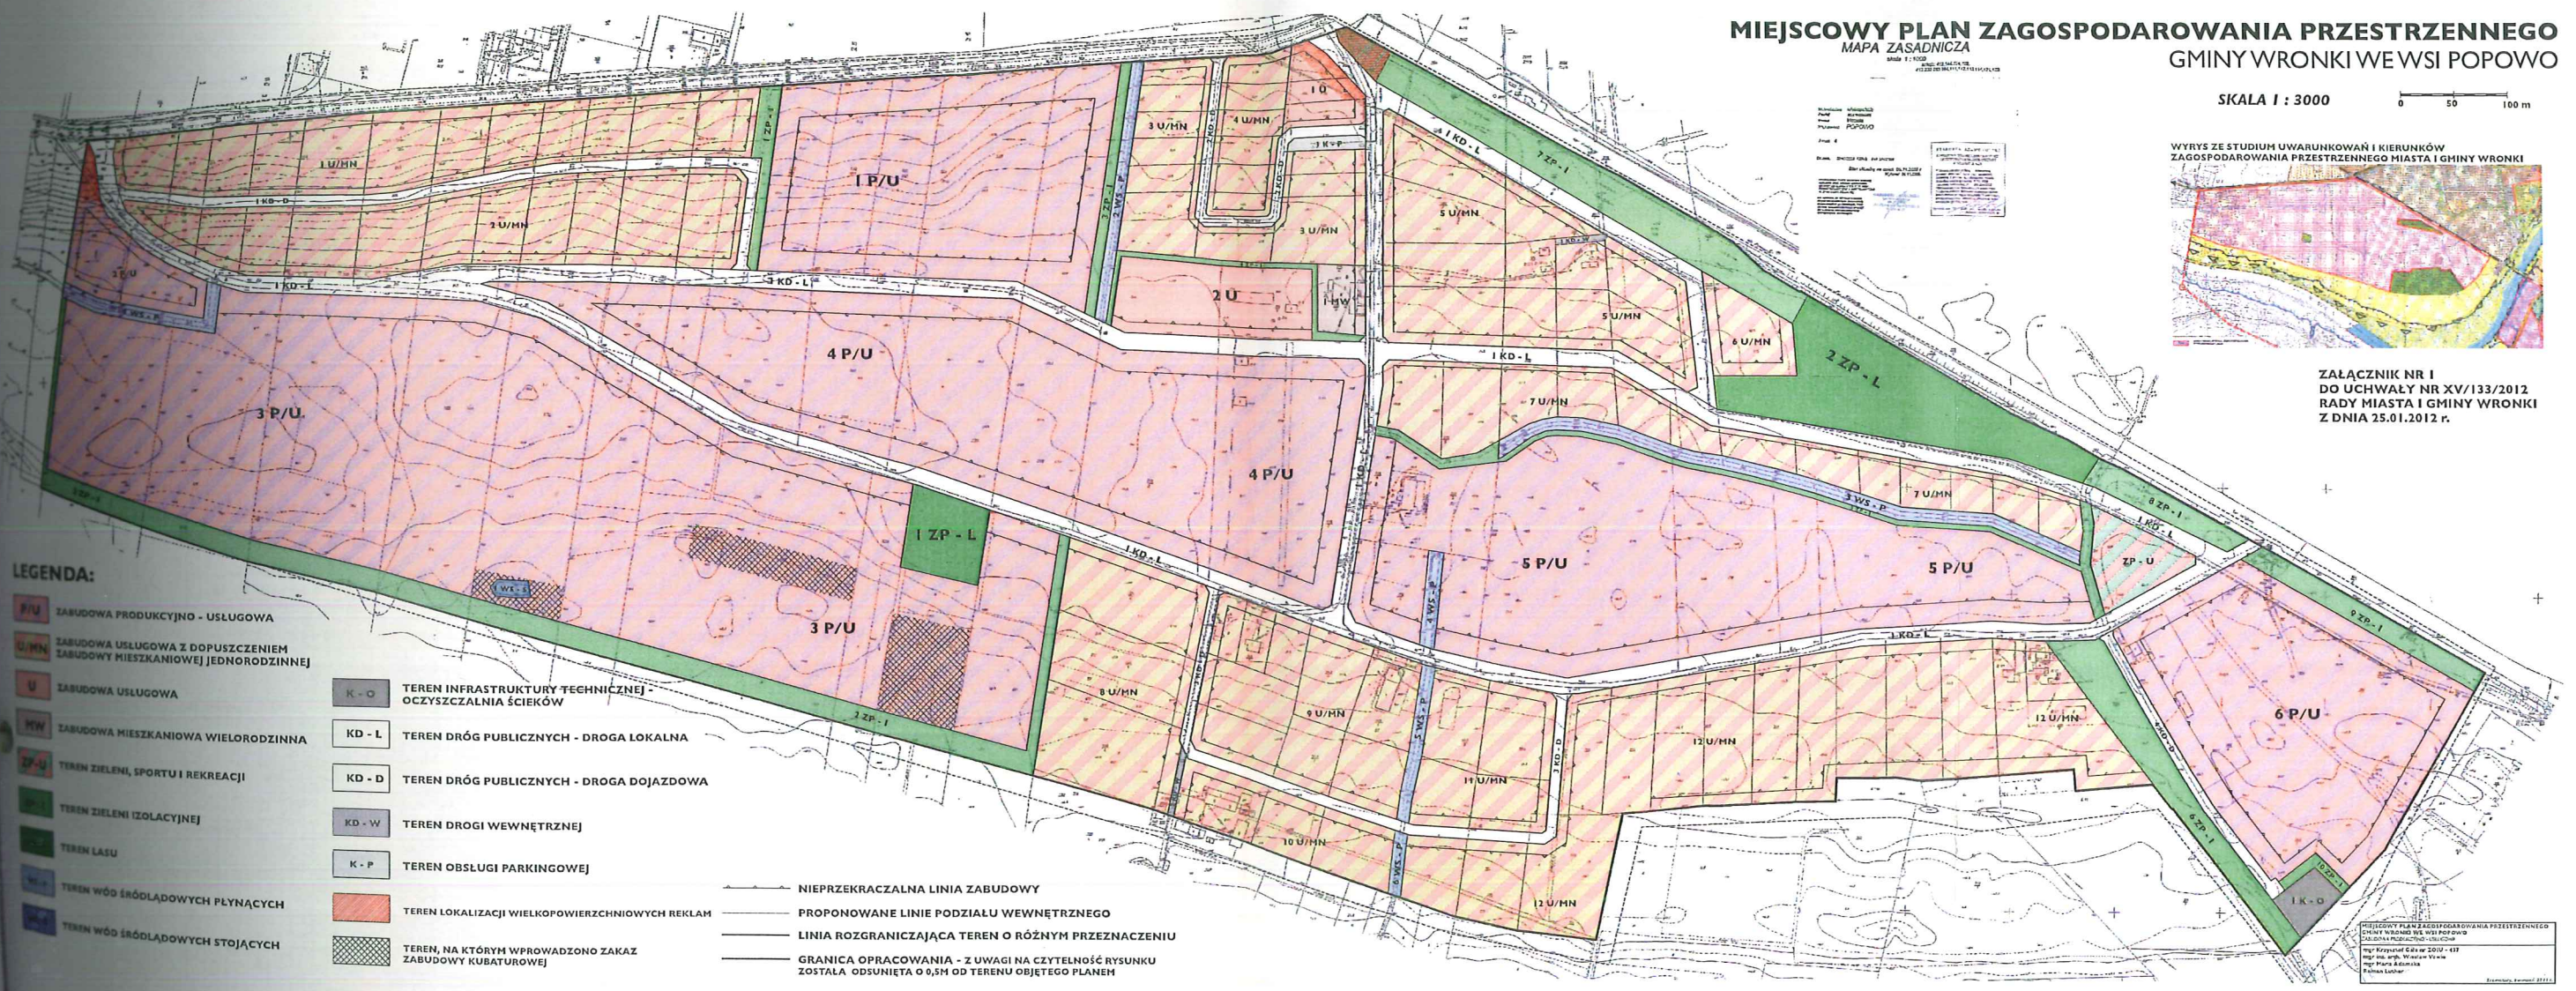

LEGENDA:

- P/U ZABUDOWA PRODUKCYJNO - USŁUGOWA
- U/MN ZABUDOWA USŁUGOWA Z DOPUSZCZENIEM ZABUDOWY MIESZKANIOWEJ JEDNORODZINNEJ
- U ZABUDOWA USŁUGOWA
- MN ZABUDOWA MIESZKANIOWA WIELORODZINNA
- ZP-U TEREN ZIELENI, SPORTU I REKREACJI
- ZP-L TEREN ZIELENI (IZOLACYJNEJ)
- TEREN LASU
- W-P TEREN WÓD ERÓDLADOWYCH PLYNĄCYCH
- W-S TEREN WÓD ERÓDLADOWYCH STOJĄCYCH
- K-D TEREN INFRASTRUKTURY TECHNICZNEJ - OCZYSZCZALNIA ŚCIEKÓW
- KD-L TEREN DRÓG PUBLICZNYCH - DROGA LOKALNA
- KD-D TEREN DRÓG PUBLICZNYCH - DROGA DOJAZDOWA
- KD-W TEREN DROGI WEWNĘTRZNEJ
- K-P TEREN OBSŁUGI PARKINGOWEJ
- TEREN LOKALIZACJI WIELKOPOWIERZCHNIOWYCH REKLAM
- TEREN, NA KTÓRYM WPROWADZONO ZAKAZ ZABUDOWY KUBATUROWEJ

- NIEPRZEKRACZALNA LINIA ZABUDOWY
- PROPONOWANE LINIE PODZIAŁU WEWNĘTRZNEGO
- LINIA ROZGRANICZAJĄCA TEREN O RÓŻNYM PRZEZNACZENIU
- GRANICA OPRACOWANIA - Z UWAGI NA CZYTELNOŚĆ RYSUNKU ZOSTAŁA ODSUNIĘTA O 0,5M OD TERENU OBJĘTEGO PLANEM

MIEJSOWY PLAN ZAGOSPODAROWANIA PRZESTRZENNEGO
GMINY WRONKI WE WSI POPOWO
Dokumentacja Projektowa - Urbanistyka
mgr inż. arch. Wacław Witak
mgr inż. arch. Marek Łabęda
Pracownia Urbanistyki