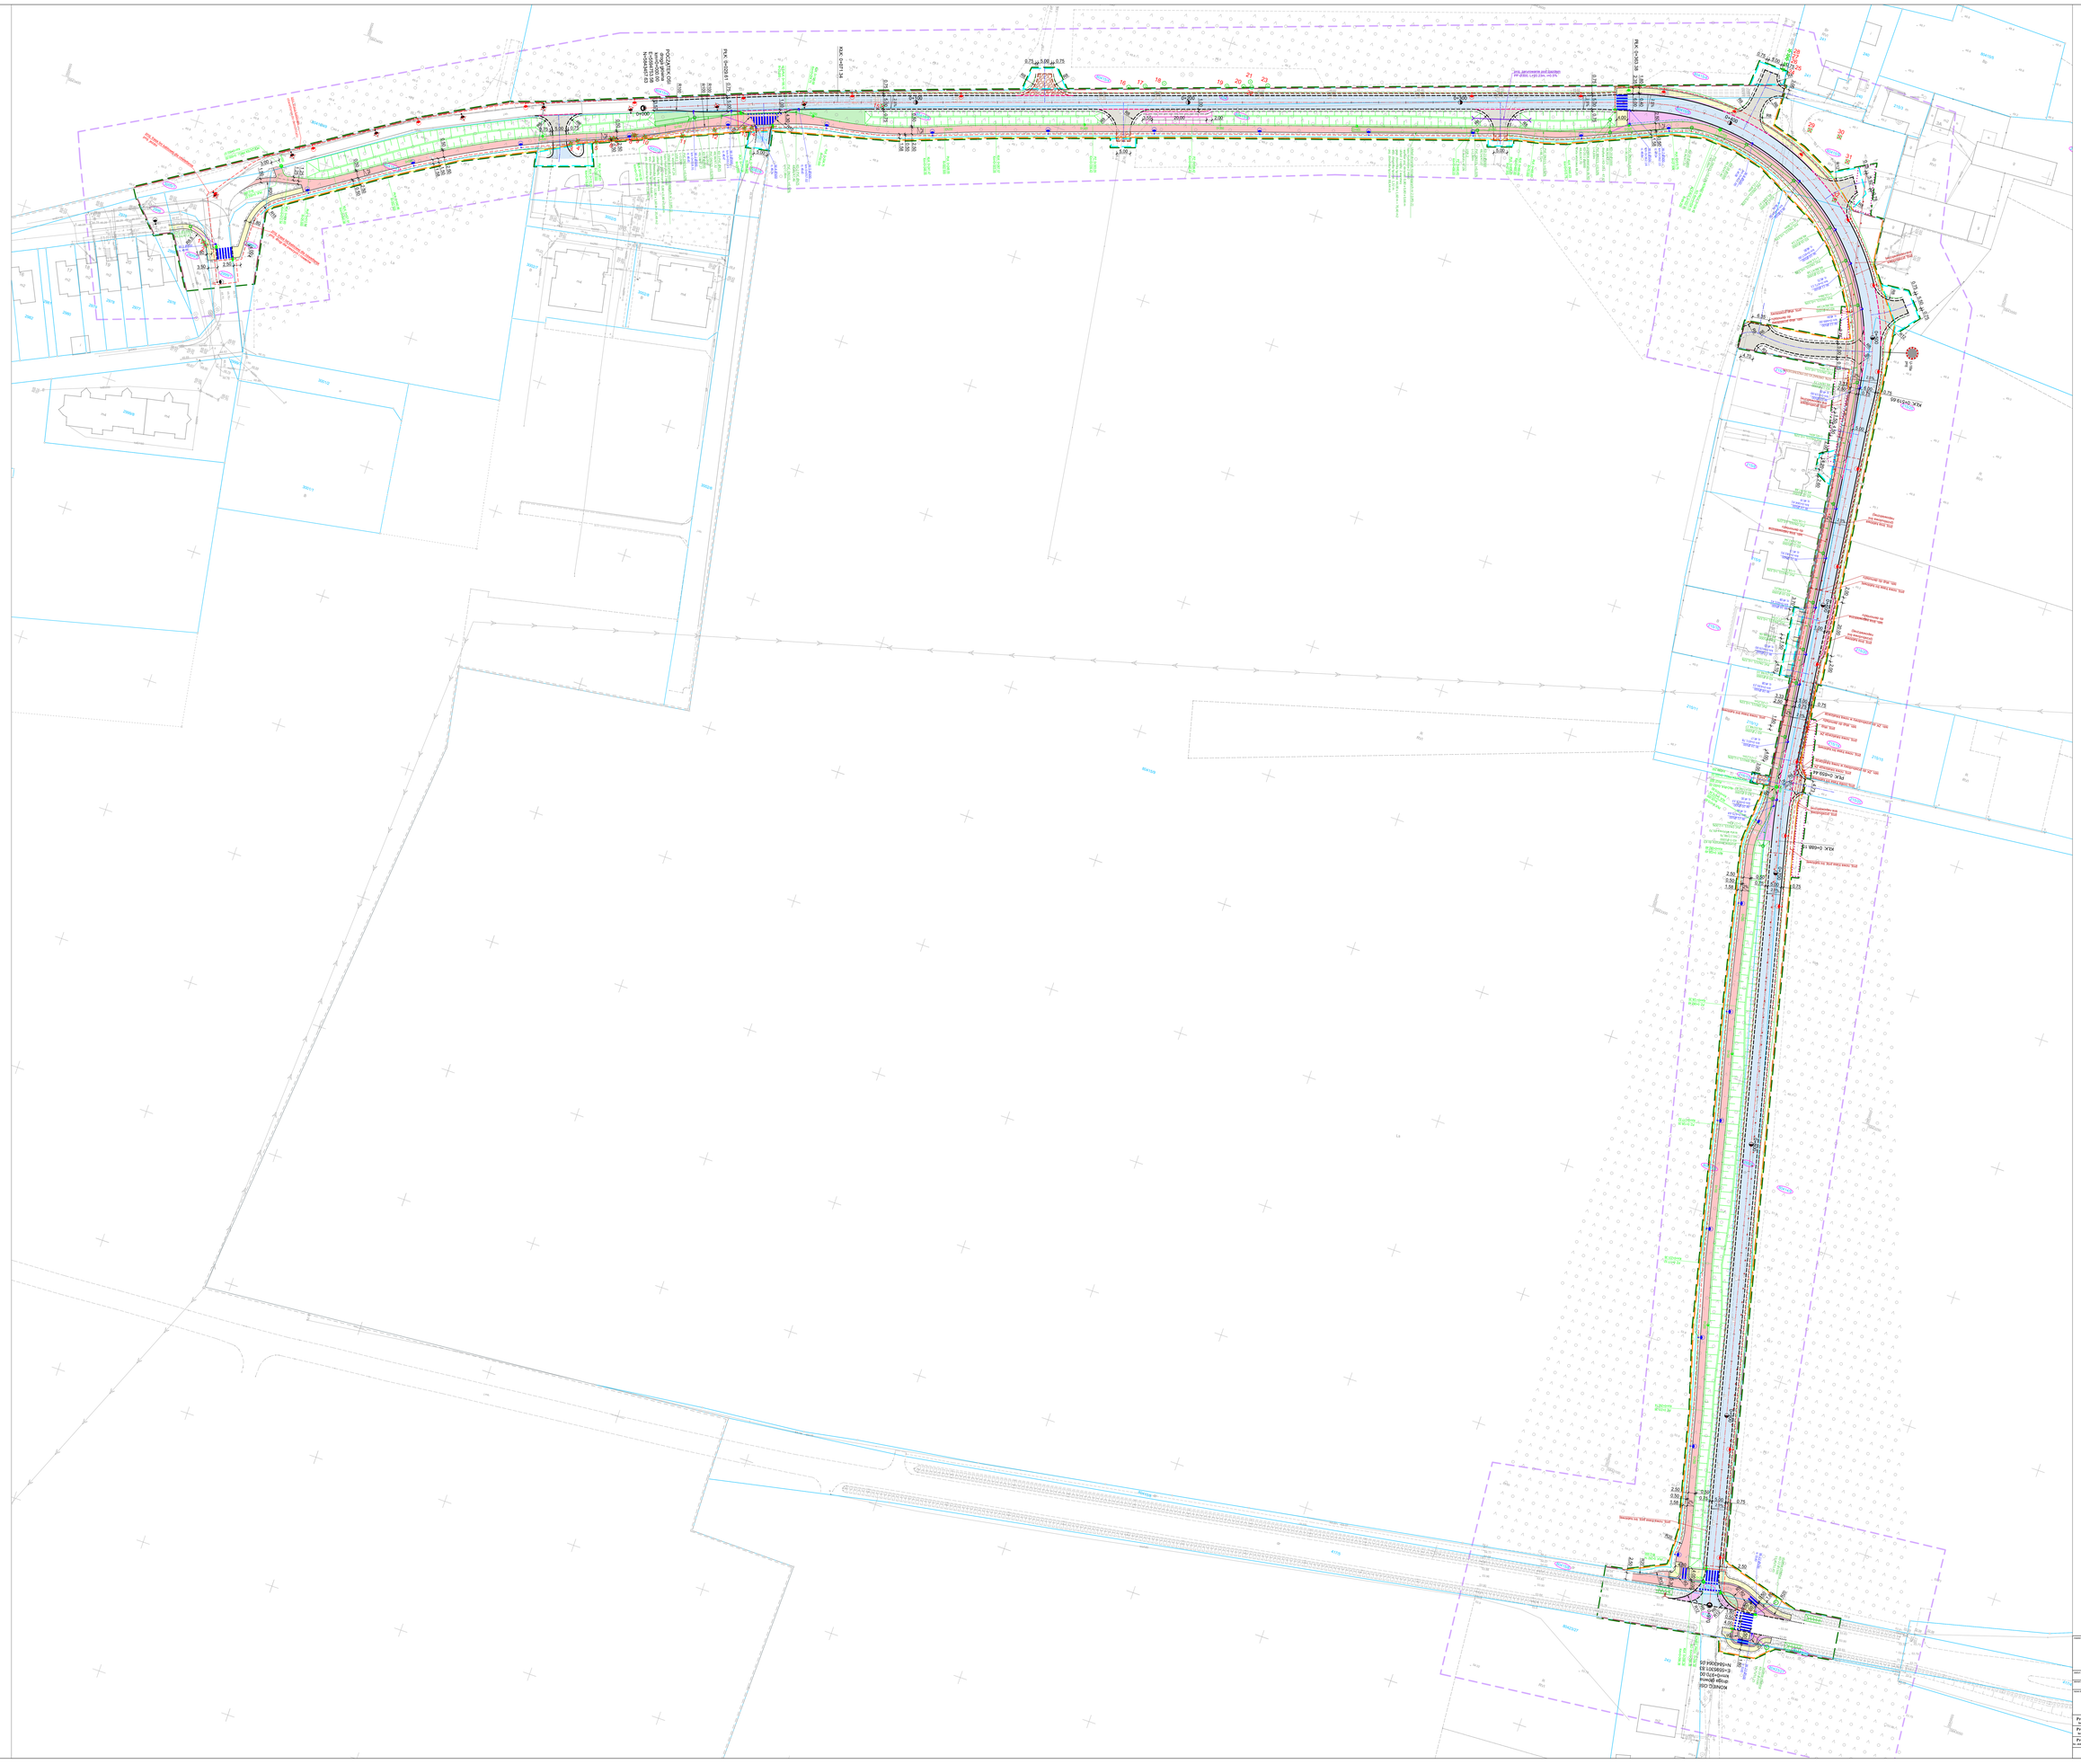

## LEGENDA

- numery działek objętych inwestycją
- linia rozgraniczająca teren
- linia terenu niezbędnego dla obiektów budowlanych
- linia obowiązku budowy lub przebudowy zjazdów
- linia obowiązku budowy lub przebudowy sieci uzbrojenia terenu
- proj. podział działki ewid.
- szt. drzewa poza obszarem lotnym przeznaczone do wycinki

**Br. drogowa**

- proj. nawierzchnia chodnika z szarej betonowej kostki brukowej
- proj. nawierzchnia bitumiczna drogi dla pieszych i rowerów z betonu asfaltowego
- proj. nawierzchnia jezdni i zjazdów z szarej betonowej kostki brukowej
- proj. nawierzchnia zjazdów z grafitowej betonowej kostki brukowej
- proj. nawierzchnia opasek i pasów białowrzych z granitowej kostki kamiennej
- proj. nawierzchnia z mieszanki niewiązanej z kruszywa 0/31,5 mm
- proj. nawierzchnia gruntowa umocniona darnią lub obsiana trawą
- proj. oś jezdni
- proj. oś drogi dla pieszych i rowerów
- proj. oś zjazdu
- proj. krawężnik betonowy 15x30 cm wyniesiony na 12 cm
- proj. krawężnik betonowy 15x30 cm obniżony na 2 cm
- proj. krawężnik betonowy 15x30 cm wrnięty na 0 cm
- proj. krawężnik betonowy wjazdowy 15x22 cm obniżony na 2 cm
- proj. ława betonowa 8x30 cm
- proj. krawężnik umocnionego pobocza z kruszywa 0/31,5 mm
- proj. krawężnik pobocza gruntowego
- proj. krawężnik zjazdu z kruszywa 0/31,5 mm
- proj. krawężnik kontrolujący / pomocniczy
- proj. elementy siatki organizacji ruchu - wg odrębnego opracowania
- proj. ściw infiltracyjny ze skarpami nieumocnionymi o pochyleniu 1:3
- proj. ściw infiltracyjny ze skarpami nieumocnionymi o pochyleniu 1:2
- proj. skarpy nieumocnione o pochyleniu 1:1,5
- proj. ściek kawiłkowy z granitowej kostki kamiennej
- proj. ściek skarpowy
- proj. prefabrykowana ściekła uporowa typu 'U'
- proj. barwa przeciwkrzewiona z HDPE
- proj. zamocowanie rowu pod zjazdem z rur PP
- proj. odwodnienie liniowe z polimerobetonu z rusztem żeliwnym klasy D400
- proj. studzienka betonowa 850ø z wpustem ulicznym żeliwnym klasy D400

**Br. sanitarna**

- proj. sieć kanalizacji deszczowej z rur PVC litych SN8 ø0315
- proj. przykanaliki z rur PVC litych SN4 ø200
- proj. studnia zbiorcza betonowa o średnicy 1500 mm
- proj. studnia rewizyjna włazowa betonowa o średnicy 1000 mm
- proj. studnia rewizyjna niewłazowa PVC o średnicy 425 mm
- proj. zaślepienie rozmapowujący
- proj. nowy przełącz domaża rozsapującego kanalizacji sanitarnej PVC ø110
- proj. demontaż istniejącej rozsapującej kanalizacji sanitarnej

**Br. elektroenergetyczna - oświetlenie drogowe**

- proj. linia kablowa zasilająca
- szt. słup z ręcznym do posadowienia
- szt. słup z ręcznym do likwidacji
- proj. słup wys. 7m z ręcznym typu LED o mocy 20W
- proj. słup wys. 8m z ręcznym typu LED o mocy 16W
- proj. słup wys. 8m z ręcznym typu LED o mocy 44-50W

**Br. elektroenergetyczna - sieć kablowa i napowietrzna**

- proj. linia kablowa
- proj. linia napowietrzna
- proj. złącze kablowe
- proj. słupy linii napowietrznej
- proj. likwidacja istniejących sieci i urządzeń

| | | | |
|---|---|---|---|
| INWESTOR: Borzątecz Miasto i Gminy Wrocki ul. Kościelna 1 64-510 Wronki tel. +48 67 25 41 301 e-mail: gmina@gmwronki.pl | | BIURO PROJEKTOWE: PRACOWNIA PROJEKTOWA "PRAZOWNIA PROJEKTOWA" ul. Kazimierzowska 5 62-200 Gniezno tel. +48 601 70 57 040 e-mail: biuro@prazownia.net | |
| TEMAT: PROJEKT BUDOWLANY | | NUMER: NIPP 272-5-2025 z dn. 12.03.2025 | |
| TYTUŁ: PROJEKT ZAGOSPODAROWANIA TERENU | | BRANŻA: drogowa, sanitarna, elektroenergetyczna | |
| NAZWA OBIEKTU: Budowa drogi gminnej nr 250041P | | NAZWA RYSUNKU: Plan sytuacyjny | |

| | | | | | | |
|---|---|---|---|---|---|---|
| Projektant: | mgr inż. Przemysław Gąsiorek | nr w ewidencji: WKP/0117/PW/23/17 | uprawnienia: instalacyjna drogowa | podpis: | data: | 09.01.2026 r. |
| Projektant: Br. sanitarna | mgr inż. Michał Kasaner | nr w ewidencji: WKP/0161/PW/23/17 | uprawnienia: sanitarna | | skala: | 1:500 |
| Projektant: Br. elektroenergetyczna | mgr inż. Adam Nadolski | nr w ewidencji: WKP/0147/PW/23/17 | uprawnienia: elektryczna | | rysunek nr: | 2.0 |
| | | | | | | rysunek nr: 000-03/2025 |