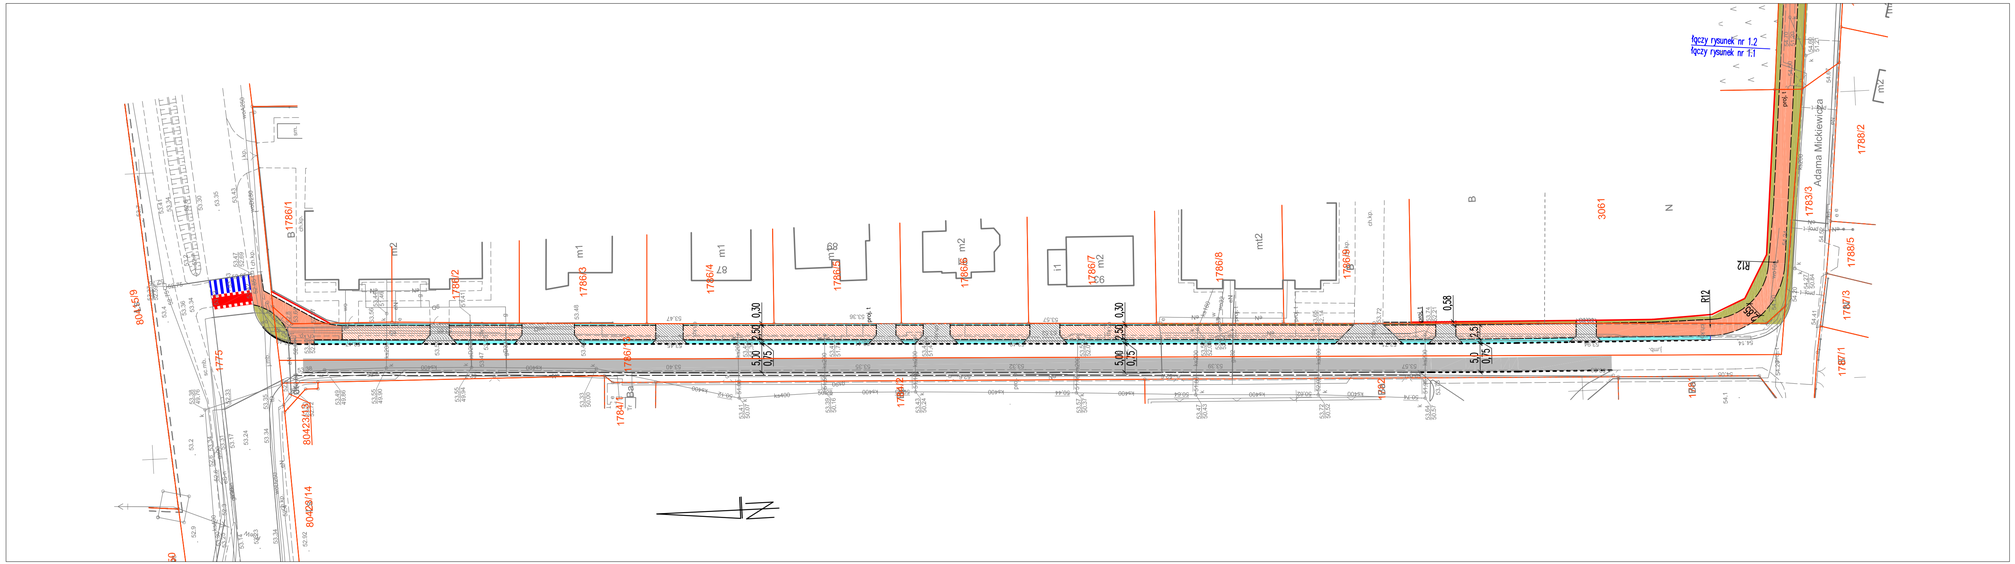

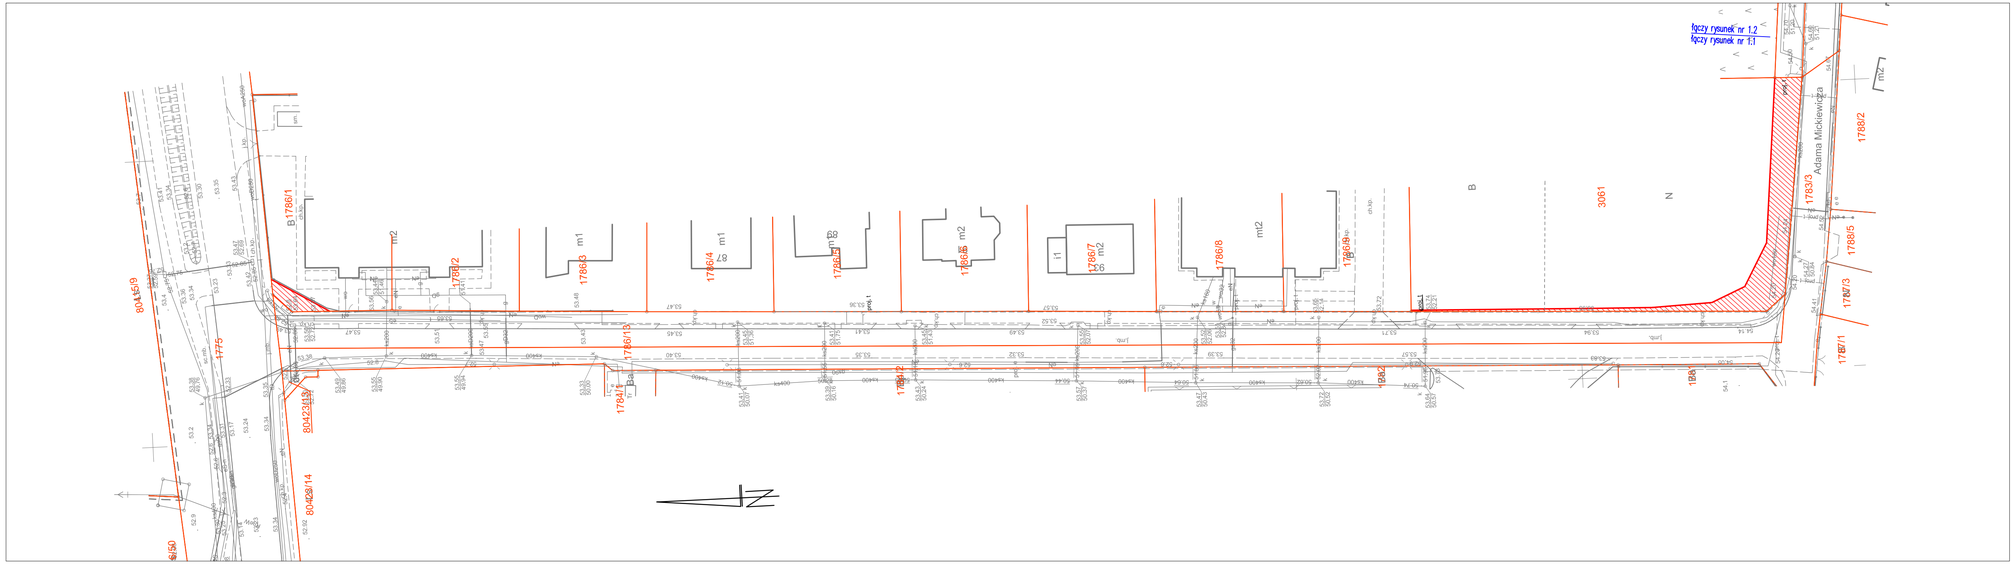

OZNACZENIA:

granica i numer działki ewidencyjnej

Projektowane elementy zagospodarowania terenu:

- droga dla pieszych i rowerów nawierzchnia wodoprzepuszczalna z kruszywa #4–6 ze spoiwem z żywic
- droga dla pieszych i rowerów nawierzchnia z mma
- droga dla pieszych i rowerów nawierzchnia z mma – zjazdy do posesji
- zjazdy do posesji – nawierzchnia z kruszywa łamanego #0–32 mm
- zjazdy do posesji – nawierzchnia z kostki betonowej
- jezdnia – nawierzchnia z mma
- pobocza – humus z obsianiem trawą
- opaska – kruszywo

Podziały nieruchomości:

- granica podziału nieruchomości

Podziały nieruchomości:

- granica podziału nieruchomości
- powierzchnia działki podlegająca przekształceniu na pas drogowy

RODZAJ OPRACOWANIA:	KONCEPCJA ZAGOSPODAROWANIA TERENU
NAZWA ZADANIA NADANA PRZEZ ZAMAWIAJĄCEGO:	Budowa ścieżki rowerowej przy drodze gminnej nr 250043P
NAZWA OBIEKTU BUDOWLANEGO:	droga gminna nr 250043P
PROJEKTANT:	mgr inż.Wojciech Sobolewski upr. nr ZAP/0053/POOD/13 w specjalności drogowej do projektowania bez ograniczeń Wojciech Sobolewski
DATA SPORZĄDZENIA RYSUNKU:	Szczecin, 07 2023 r.
SKALA:	1:500
NR RYSUNKU:	1.1
TYTUŁ RYSUNKU:	Koncepcja zagospodarowania terenu