


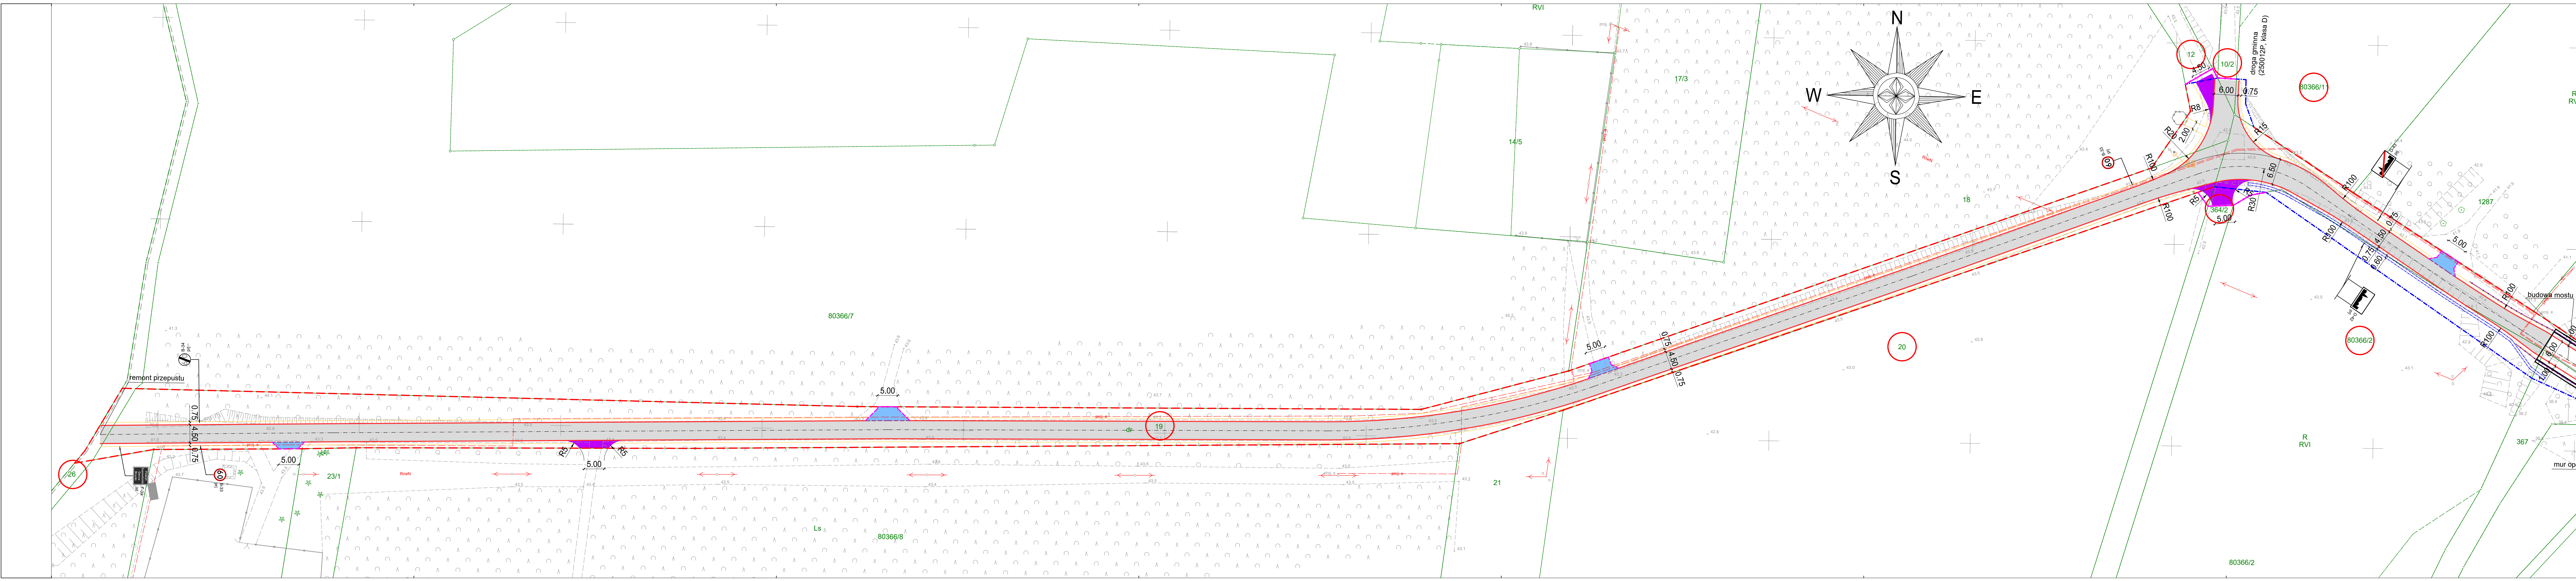

LEGENDA:

- proj. oś
- linia rozgraniczająca teren
- linia obowiązku przebudowy innych dróg publicznych
- linia czasowego zajęcia
- numer działki przeznaczonej pod inwestycję
- proj. krawężni drogi
- proj. krawężnik betonowy najazdowy 15x22x100 cm
- proj. opornik betonowy 12x25x100 cm wtopiony
- proj. bariera drogowa
- proj. pobocze umocnione kruszewem
- proj. nawierzchnia bitumiczna jezdni
- proj. nawierzchnia zjazdu z kruszywa
- proj. nawierzchnia zjazdu z betonowej kostki brukowej, gr. 8 cm

JEDNOSTKA PROJEKTOWA:

MTM
INWESTYCJA

MTM Infrastruktura
Brudło, Graczyk, Konowski sp.k.
pl. 20 Października 14
62-050 Mosina

INWESTOR:

Gmina Wronki
ul. Ratuszowa 5
64-510 Wronki

STADIUM DOKUMENTACJI:

PROJEKT BUDOWLANY

NAZWA INWESTYCJI:

**BUDOWA DROGI GMINNEJ 250013P
"WIELKA DROGA" W M. CHOJNO MŁYN,
III ETAP**

BRANŻA:

DROGOWA

TYTUŁ RYSUNKU:

PLAN SYTUACYJNY

PROJEKTOWAŁ: mgr inż. Marcin Konowski W070113/P000/18 upr. bud. do projektowania bez ograniczeń w specjalności inżynierii drogowej	PODPIS:		
SPRAWDZIŁ: mgr inż. Tomasz Brudło W070120/PW00/18 upr. bud. do projektowania i kierowania rob. bud. bez ograniczeń w specjalności inżynierii drogowej	PODPIS:		
NR REWIZJI: 1	DATA REWIZJI: 02.10.2024	SKALA: 1:500	NR RYSUNKU: 01-1
NAZWA PLIKU: 459_PB_DR_ps.dwg (459_PB_DR_ps-01-1.pdf)			