



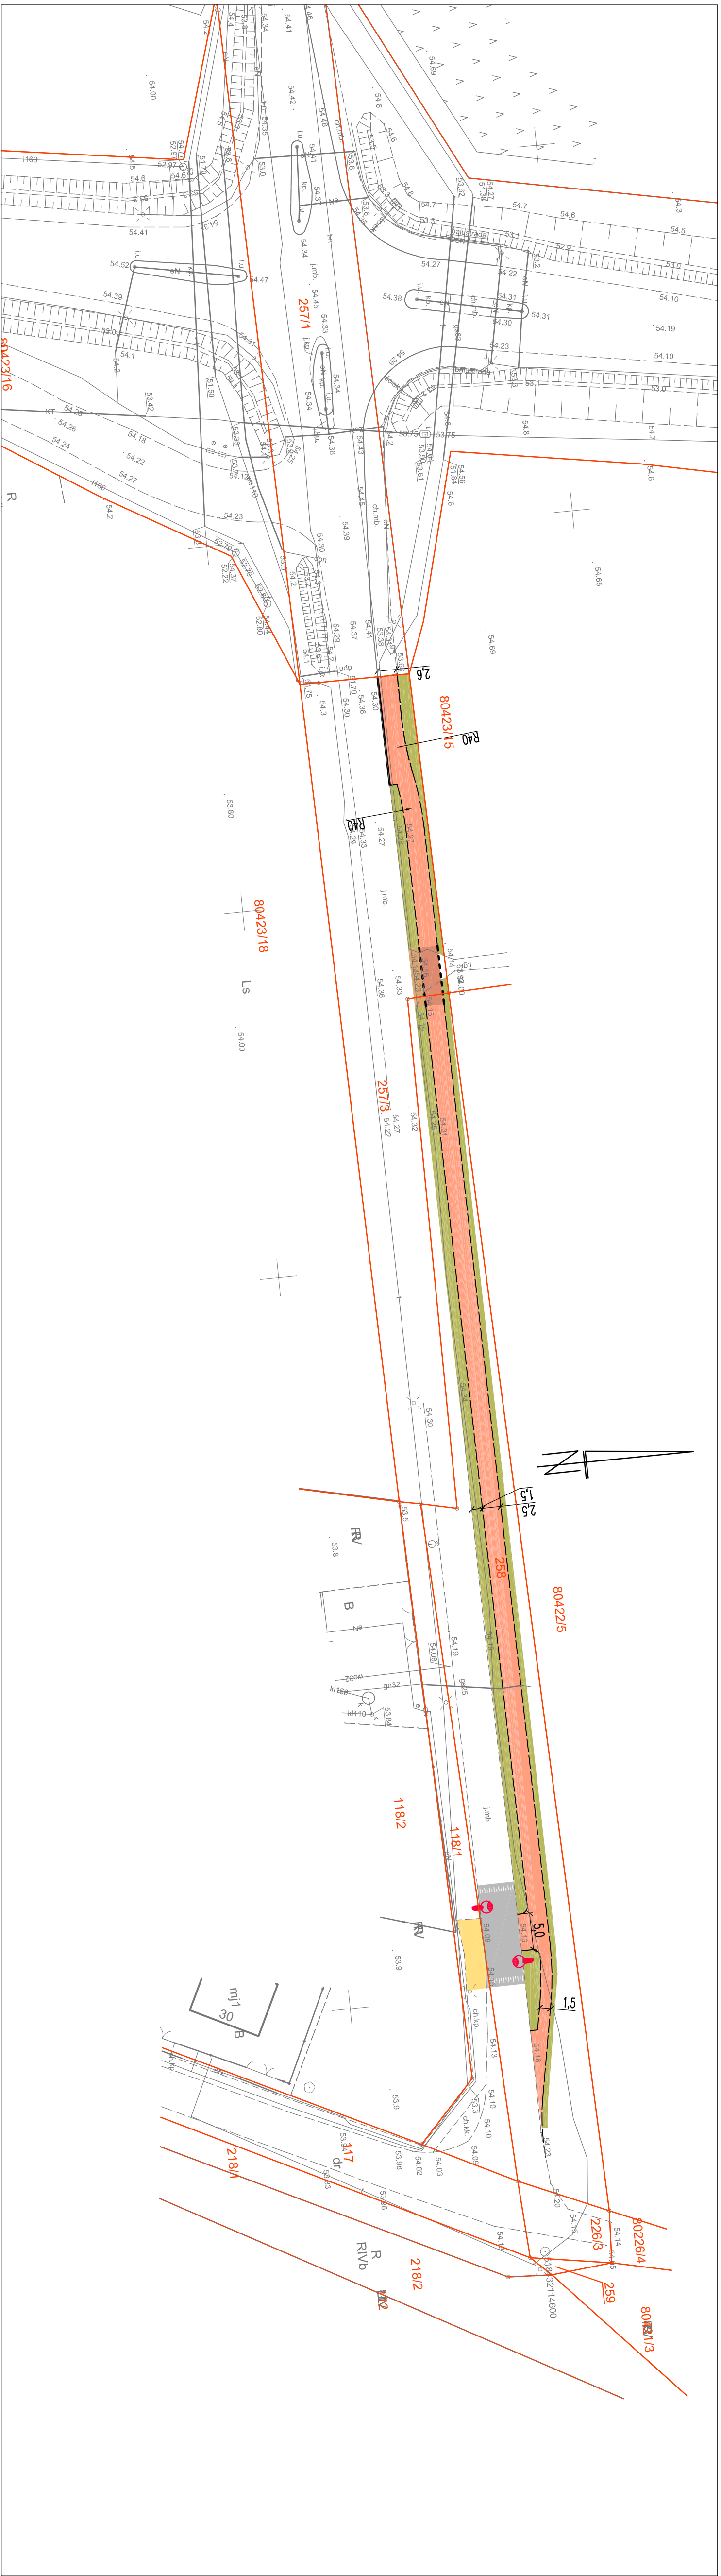

- OZNACZENIA:**
- granica i numer działki ewidencyjnej
 - Projektowane elementy zagospodarowania terenu:
 - jeźdźnia – przeście wyasione
 - noworzchnia z mmo
 - droga dla pieszch i rowerów
 - noworzchnia z mmo
 - droga dla pieszch i rowerów
 - noworzchnia z mmo – zjazd do posesji
 - zjazd do posesji – noworzchnia z kruszcwa kamatego #0-32 mm
 - chodnik – noworzchnia z kostki betonowej
 - pobocza – humus z obsieniem trawq
 - oswetlenie przeście

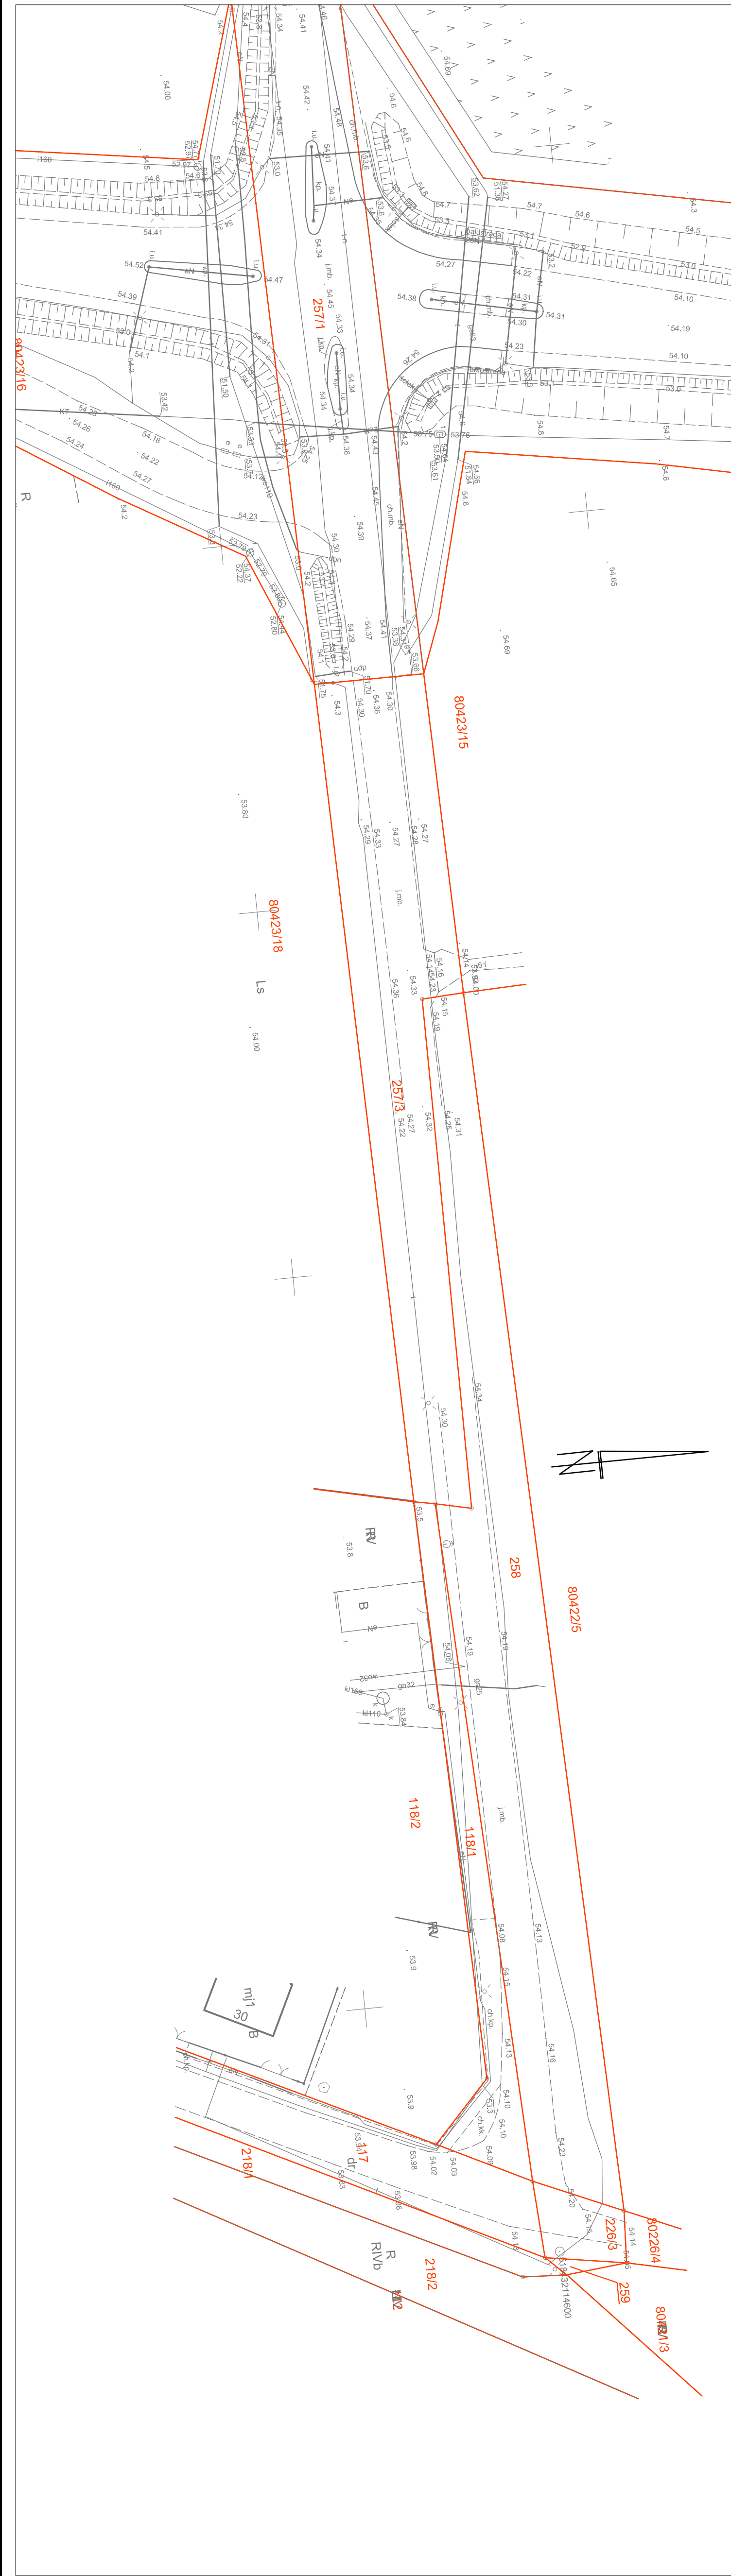

RODZAJ OPRACOWANIA: KONCEPCJA ZAGOSPODAROWANIA TERENU	
NAZWA ZADANIA NAJWIAŻNIEJSZEGO:	Budowa sieci dróg rowerowych przy drodze gminnej nr 25043P
PROJEKTANT:	mgr inż. Wojciech Sokołowski
OBJEKT BUDOWLANEGO:	droga gminna nr 25043P
DATA SPORZĄDZENIA RYSUNKU:	Szczecin, 07 2023 r.
SKALA:	1:500
Tytuł Rysunku:	Koncepcja zagospodarowanie terenu